


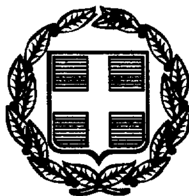


# ΕΦΗΜΕΡΙΣ ΤΗΣ ΚΥΒΕΡΝΗΣΕΩΣ

## ΤΗΣ ΕΛΛΗΝΙΚΗΣ ΔΗΜΟΚΡΑΤΙΑΣ

ΤΕΥΧΟΣ ΤΕΤΑΡΤΟ **Αρ. Φύλλου 639**

25 Αυγούστου 1999


## ΠΕΡΙΕΧΟΜΕΝΑ

### ΑΠΟΦΑΣΕΙΣ



## ΑΠΟΦΑΣΕΙΣ

Αριθ. 4129 (1)

**Κήρυξη αναδασωτέας έκτασης 2.849,41 τ.μ. στη θέση Παλαιά Λατομεία Χρύσας Δήμου Ξάνθης του Νομού Ξάνθης.**

Ο ΓΕΝΙΚΟΣ ΓΡΑΜΜΑΤΕΑΣ
ΠΕΡΙΦΕΡΕΙΑΣ ΑΝΑΤΟΛ. ΜΑΚΕΔΟΝΙΑΣ - ΘΡΑΚΗΣ

Έχοντας υπόψη:

1. Τις διατάξεις:

α) Του άρθρου 117 παρ. 3 του Συντάγματος της Χώρας.

β) Των άρθρων 38 παρ. 1 και 41 παρ. 1 του Ν. 998/79.

γ) Του Νόμου 2240/94 «Περί συμπληρώσεως των διατάξεων για τη Νομαρχιακή Αυτοδιοίκηση και άλλες διατάξεις».

δ) Των Ν. 2399/96 (ΦΕΚ 90Α/27.5.97) και Ν. 2503/97 (ΦΕΚ 107Α/30.5.97).

2. Την αριθ. 2776/19.6.98 απόφαση του Γεν. Γραμματέα της Περιφέρειας «Περί ανάθεσης άσκησης αρμοδιοτήτων».

3. Τις διαταγές του Υπουργείου Γεωργίας: α) 160417/1180/8.7.80, β) 182447/3049/24.9.80, γ) 141823/24.2.1983 και δ) 85144/1488/2.9.1992.

4. Την αριθ. 2496/9.7.99 πρόταση του Δασαρχείου Ξάνθης με την οποία προτείνεται η κήρυξη της έκτασης που αναφέρεται στο θέμα ως αναδασωτέας.

5. Την αριθ. 1230/14.7.99 εισήγηση της Δ/νσης Δασών Ν. Ξάνθης, αποφασίζουμε:

Κηρύσσουμε αναδασωτέα με σκοπό την προστασία των δασικών εδαφών και δασικού περιβάλλοντος και την αποκατάσταση της βλάστησης με φυσική ή τεχνητή αναδάσωση που καταστράφηκε από παράνομη εκχέρσωση για να αποκλειστεί η χρήση της για κάθε άλλο σκοπό, τη δασική εμβαδού 2.949,41 τ.μ. που βρίσκεται στη δασική θέση Παλιά Λατομεία Χρύσας Δήμου Ξάνθης και προσδιορίζεται στη δασική θέση Παλιά Λατομεία Χρύσας Δήμου Ξάνθης και προσδιορίζεται από τα στοιχεία: Α, Β, Γ, Δ, Ε, Ζ, Α και έχει όρια:

Ανατολικά: Ισοπεδωμένη έκταση από Αρίστο Πολίτη.

Δυτικά: Δρόμο προς Παλιά Λατομεία Χρύσας.

Βόρεια: Δρόμο που οδηγεί σε ιδιοκτησία Οδυσσέα Μπλέτσα.


Νότια: Δρόμο που οδηγεί σε ιδιοκτησία Μπαλτατζίδη.

όπως φαίνεται στο συνημμένο διάγραμμα που αποτελεί αναπόσπαστο μέρος της απόφασης αυτής.

Η απόφαση αυτή να δημοσιευθεί στην Εφημερίδα της Κυβερνήσεως.

Καβάλα, 20 Ιουλίου 1999

Με εντολή Γεν. Γραμματέα Περιφέρειας
Ο Διευθυντής Δασών
ΚΩΝ/ΝΟΣ ΕΥΤΥΧΙΔΗΣ

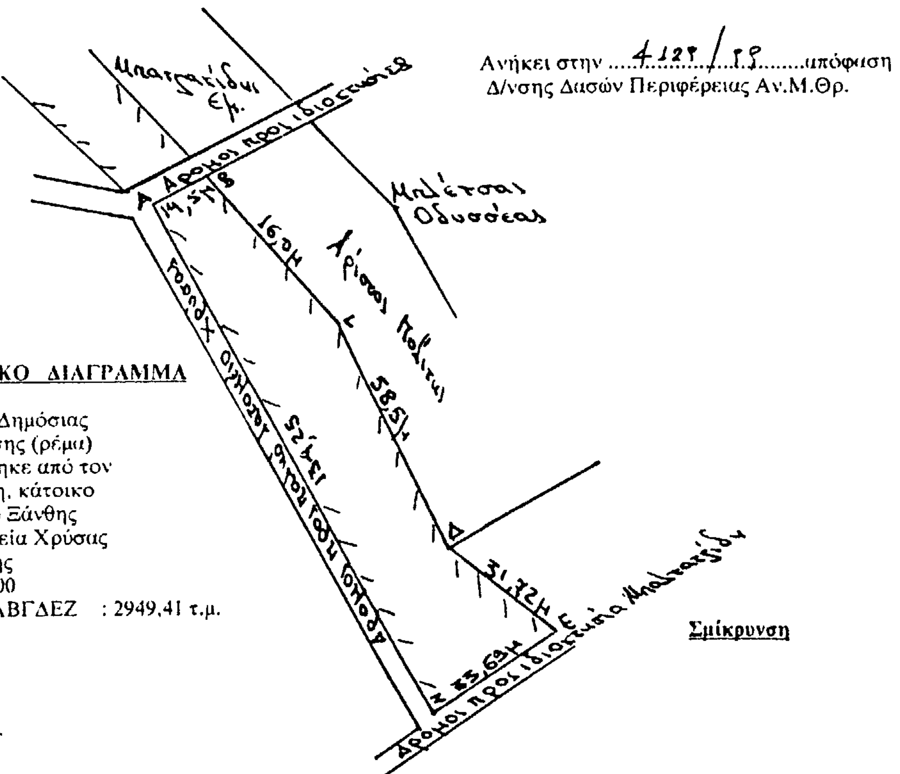


Ανήκει στην 4129/99 απόφαση
Δ/νσης Δασών Περιφέρειας Αν.Μ.Θρ.

## ΤΟΠΟΓΡΑΦΙΚΟ ΔΙΑΓΡΑΜΜΑ


Αναδασωτέας Δημόσιας
Δασικής έκτασης (ρέμα)
που εκχερσώθηκε από τον
Αρίστο Πολίτη, κάτοικο
Χρύσας Δήμου Ξάνθης
Θέση : Λατομεία Χρύσας
Δήμος : Ξάνθης
Κλίμακα : 1: 500
Εμβ.έκτασης ΑΒΓΔΕΖ : 2949,41 τ.μ.

Σμίκρυνση

## ΑΠΟΣΠΑΣΜΑ ΧΑΡΤΗ

Περιοχής Χρύσας Δήμου Ξάνθης
(Παλιά Λατομεία)
Κλίμακα 1:50.000

Μεγέθυνση

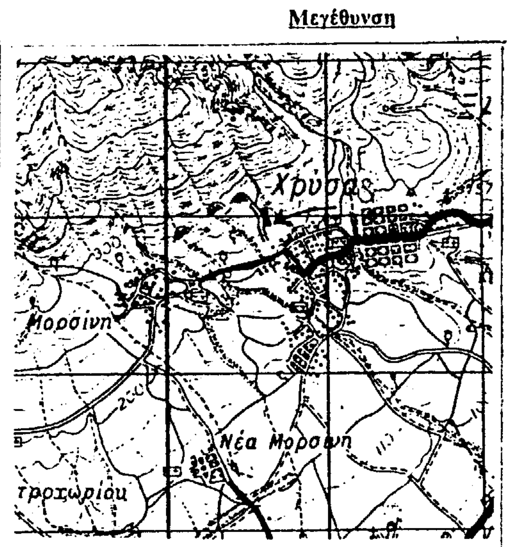


Ξάνθη 9 - 7 - 1999
Η συντάξασα
Βασιλική Χασκοπούλου
Γεωτεχνικός με Α' Βαθμό

...1999
Ο Δασάρχης Ξάνθης
Γρηγόριος Κουτούλας
Γεωτεχνικός με Α' Βαθμό

Ξάνθη 14 - 7 - 1999
Ο Δ/ντής Δασών Ξάνθης
Αντιπαρχος Μάντος

Καβάλα 20 - 7 - 1999
Ε.Γ.Γ.Π.Α.Μ.Θρ.
Ο Δ/ντής Δασών Περιφέρειας
Κων/νος Ευτυχίδης

ΕΛΛΗΝΙΚΗ ΔΗΜΟΚΡΑΤΙΑ

**ΕΘΝΙΚΟ ΤΥΠΟΓΡΑΦΕΙΟ**
Για τεχνικούς λόγους στο σχεδιάγραμμο έγινε σμίκρυνση κατά ποσοστό 80 *

Αριθ. 4376 (2)

Κήρυξη αναδασωτέας δασικής έκτασης κατηγ. άρθρου 3 παραγρ. 2 Ν. 998/79 και άρθρου 4 παρ. 1ε και 2γ ιδίου Νόμου στη θέση Τραόκουρτα ή Αληθινή - Μεταλλείο Βιλανδρέδου περιοχής Δήμου Λαππαίων Ν. Ρεθύμνης, εμβαδού 35.000 τ.μ.

Ο ΓΕΝΙΚΟΣ ΓΡΑΜΜΑΤΕΑΣ ΠΕΡΙΦΕΡΕΙΑΣ ΚΡΗΤΗΣ

Έχοντας υπόψη:

1. Τις διατάξεις του Ν. 3200/55 περί διοικητικής αποκέντρωσης, όπως τροποποιήθηκε και συμπληρώθηκε μεταγενέστερα με το Ν.Δ. 532/70.

2. Τις διατάξεις του άρθρου 117 παρ. 3 του Συντάγματος της Χώρας.

3. Τις διατάξεις του Ν. 998/79 «περί προστασίας των δασών κ.λπ.» και ειδικώτερα:

α) του άρθρου 41 παρ. 1 και β) του άρθρου 38 παρ. 1.

4. Τις διαταγές του Υπουργείου Γεωργίας:

α) 160417/1180/8.7.1980, β) 182447/3049/24.9.1980, γ) 178936/4496/20.11.1981, δ) 154659/24.5.1982, ε) 141823/24.2.1983 και στ) 87234/7539/3.9.1997.

5. Το γεγονός ότι η παραπάνω έκταση αποψιλώθηκε από παράνομη εκχέρσωση.

6. Την υπ' αριθ. 4351/12.7.1999 πρόταση της Δ/νσης Δασών Ρεθύμνης «Περί κηρύξεως αναδασωτέας της έκτασης που αναφέρεται στο θέμα, αποφασίζουμε:

Κηρύσσουμε αναδασωτέα, με σκοπό τη διατήρηση του δασικού χαρακτήρα της δασικής εκτάσεως με φυσική αναγέννηση, ώστε να αποκλεισθεί η διάθεση αυτής για άλλο προορισμό, τη δασική έκταση, εμβαδού 35.000 τ.μ., στη θέση Τραόκουρτα ή Αληθινή - Ματαλλείο Βιλανδρέδου Δήμου Λαππαίων υπαγομένη στην κατηγορία των άρθρων 3 παράγρ. 2 και 4 παράγρ. 1ε και 2γ Ν. 998/1979 όπως αυτή εμφανίζεται στο συνημμένο απόσπασμα φ.χ. ΓΥΣ κλ. 1: 5000 με κ.α. 95213 και έχει όρια:

Ανατολικά: Με επαρχιακή οδό.

Δυτικά: Με δασική έκταση εν μέρει αλλοιωμένης μορφής.

Βόρεια: Με δασική έκταση εν μέρει αλλοιωμένης μορφής.

Νότια: Με δασική έκταση εν μέρει αλλοιωμένης μορφής,

όπως φαίνεται στο συνημμένο διάγραμμα που αποτελεί αναπόσπαστο μέρος της απόφασης αυτής.

Η απόφαση αυτή να δημοσιευθεί στην Εφημερίδα της Κυβερνήσεως.

Ρέθυμνο, 13 Ιουλίου 1999

Με εντολή Γεν. Γραμματέα Περιφέρειας
Η Γενική Διευθύντρια
ΜΑΡΙΑ ΛΥΓΙΔΑΚΗ - ΙΩΑΝΝΙΔΟΥ

ΕΘΝΙΚΟ ΤΥΠΟΓΡΑΦΕΙΟ
Για τεχνικούς λόγους στο σχεδιάγραμμα έγινε σμίκρυνση κατά ποσοστό 55 %


ΥΠΟΜΝΗΜΑ·

Α/φ 1945 (154-155): Δασική έκταση, χωρίς ίχνη καλλιέργειας. τμήμα ΘΙΚΠΘ: χέρσο, φρυγανώδες χωρίς ίχνη καλλιέργειας, το υπόλοιπο.

Α/φ 1960 (1839-1840): Δασική έκταση μεγάλης πυκνότητας.

Α/φ 1989 (196340-196341): Δασική έκταση κατά το τμήμα υπό στοιχεία ΑΒΓΔΕΖΝΞΘΑ και μη δασική (οργωμένη με μηχανικά μέσα) κατά το τμήμα ΖΗΘΙΚΛΜΝΖ.

Σήμερα η έκταση είναι εκχερσωμένη και οργωμένη με μηχανικά μέσα και προτείνουμε την κήρυξή της ως αναδασωτέας.

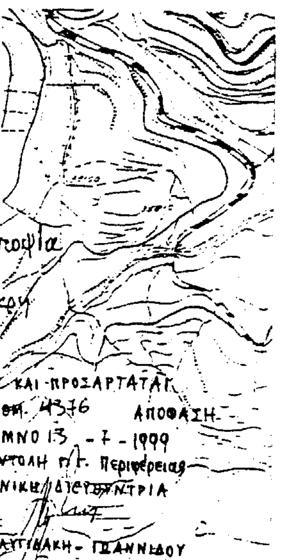

ΑΠΟΣΠΑΣΜΑ ΧΑΡΤΗ Γ.Υ.Σ. 1:5000
ΑΡΙΘΜ. ΦΥΛΛΟΥ 95213
ΕΚΧΕΡΣΩΜΕΝΗ ΕΚΤΑΣΗ
ΕΜΒΑΔΟΝ 35000m²

Η συντάξασα την αυτοψία
Ειρήνη Κακοσούγκου
Δασολόγος

ΘΕΩΡΕΙΤΑΙ ΚΑΙ ΠΡΟΣΑΡΤΑΤΑΙ
ΣΤΗΝ ΥΠ ΑΡΙΘΜ. 2281/12-7-99 πρότασή μας
ΡΕΘΥΜΝΟ 12-7-99
... ΔΑΣΩΝ ΡΕΘΥΜΝΗΣ
Σ. ΣΟΥΡΒΑΧΑΚΗΣ
ΔΑΣΟΛΟΓΟΣ

ΘΕΩΡΗΘΗΚΕ ΚΑΙ ΠΡΟΣΑΡΤΑΤΑΙ
ΣΤΗΝ ΥΠ ΑΡΙΘΜ. 4376 ΑΠΟΦΑΣΗ
ΡΕΘΥΜΝΟ 13-7-1999
ΜΕ ΕΝΤΟΛΗ Γ/Γ. Περιφέρειας
Η ΓΕΝΙΚΗ ΔΙΕΥΘΥΝΤΡΙΑ
ΜΑΡΙΑ ΑΥΓΙΝΑΚΗ-ΓΙΑΝΝΙΔΟΥ

Αριθ. 1817 (3)

Κήρυξη αναδασωτέας έκτασης εμβαδού 100 στρεμ. που κάηκε στις 8.4.99 στη θέση Σελί Δήμου Μακρύ Γιαλού επαρχίας Σητείας Νομού Λασιθίου.

Ο ΓΕΝΙΚΟΣ ΓΡΑΜΜΑΤΕΑΣ ΠΕΡΙΦΕΡΕΙΑΣ ΚΡΗΤΗΣ

Έχοντας υπόψη:

1. Τις διατάξεις του άρθρου 117 παρ. 3 του Συντάγματος των Ελλήνων.
2. Τις διατάξεις των Νόμων 2218/94, 2240/94, 2307/95 και 2503/97.
3. Τις δαιτάξεις του Ν. 998/79 «περί προστασίας των δασών κ.λπ.» και ειδικότερα:
α) Του άρθρου 41 παρ. 1, β) του άρθρου 38 παρ. 1.
4) Τις δ/γές του Υπουργείου Γεωργίας:
α) 160417/1180/8.7.80, β) 182417/24.9.80.
5. Το άρθρο 12 παρ. 3 του Ν. 2040/23.4.92.
6. Την αριθ. 5972/13.8.98 απόφαση του Γενικού Γραμματέα Περιφέρειας Κρήτης.
7. Την αριθ. 1816/16.7.99 εισηγητική έκθεση της Δ/νσης Δασών Λασιθίου σχετική με την κήρυξη ως αναδασωτέας της εκτάσεως που αναφέρεται στο θέμα της παρούσας απόφασης λόγω καταστροφής της από πυρκαγιά, αποφασίζουμε:

Κηρύσσουμε αναδασωτέα την καμένη δημόσια δασική έκταση εμβαδού 100 στρεμμάτων που βρίσκεται στη θέση Σελί περιοχής Δήμου Μακρύ Γιαλού Επαρχίας Σητείας Νομού Λασιθίου.

Η αναδασωτέα έκταση περικλείεται από τα στοιχεία Α Β Γ Δ Ε Α του ανωτέρω συνημμένου τοπογραφικού διαγράμματος, το οποίο είναι αναπόσπαστα προσαρτημένο στην παρούσα απόφασή μας και θεωρημένο από τον Προϊστάμενο της Δ/νσης Δασών Λασιθίου, έχει δε όρια:

Ανατολικά: Δασικές εκτάσεις.
Δυτικά: Δασικές εκτάσεις.
Βόρεια: Καλλιέργειες.
Νότια: Δασικές εκτάσεις και καλλιέργειες.

Σκοπός της κηρύξεως της ανωτέρω εκτάσεως ως αναδασωτέας είναι η διατήρηση του δασικού χαρακτήρα αυτής, με φυσική αναγέννηση της καμένης αυτοφυούς δασικής βλάστησης και ο αποκλεισμός της διάθεσης αυτής για άλλη χρήση. Από την παρούσα απόφαση, κήρυξης αναδασωτέας έκτασης εξαιρούνται οι γεωργικές καλλιέργειες που περιλαμβάνονται στα προαναφερόμενα όρια.

Η απόφαση αυτή να δημοσιευθεί στην Εφημερίδα της Κυβερνήσεως.

Άγιος Νικόλαος, 16 Ιουλίου 1999

Με εντολή Γεν. Γραμματέα Περιφέρειας
Η Γενική Διευθύντρια Περιφέρειας
Μ. ΛΥΓΙΔΑΚΗ - ΙΩΑΝΝΙΔΟΥ

Αριθ. 1815 (4)

Κήρυξη αναδασωτέας έκτασης εμβαδού 300 στρεμ. στη θέση Σελί Δήμου Μακρύ Γιαλού επαρχίας Σητείας Νομού Λασιθίου.

Ο ΓΕΝΙΚΟΣ ΓΡΑΜΜΑΤΕΑΣ ΠΕΡΙΦΕΡΕΙΑΣ ΚΡΗΤΗΣ

Έχοντας υπόψη:

1. Τις διατάξεις του άρθρου 117 παρ. 3 του Συντάγματος των Ελλήνων.

2. Τις διατάξεις των Νόμων 2218/94, 2240/94, 2307/95 και 2503/97.

3. Τις δαιτάξεις του Ν. 998/79 «περί προστασίας των δασών κ.λπ.» και ειδικότερα:

α) Του άρθρου 41 παρ. 1, β) του άρθρου 38 παρ. 1.

4) Τις δ/γές του Υπουργείου Γεωργίας:

α) 160417/1180/8.7.80, β) 182417/24.9.80.

5. Το άρθρο 12 παρ. 3 του Ν. 2040/23.4.92.

6. Την αριθ. 5972/13.8.98 απόφαση του Γενικού Γραμματέα Περιφέρειας Κρήτης.

7. Την αριθ. 1814/16.7.99 εισηγητική έκθεση της Δ/νσης Δασών Λασιθίου σχετική με την κήρυξη ως αναδασωτέας της εκτάσεως που αναφέρεται στο θέμα της παρούσας απόφασης λόγω καταστροφής της από πυρκαγιά, αποφασίζουμε:

Κηρύσσουμε αναδασωτέα την καμένη δημόσια δασική έκταση εμβαδού 300 στρεμμάτων που βρίσκεται στη θέση Σελί περιοχής Δήμου Μακρύ Γιαλού Επαρχίας Σητείας Νομού Λασιθίου.

Η αναδασωτέα έκταση περικλείεται από τα στοιχεία Α Β Γ Δ Ε Ζ Η Α του ανωτέρω συνημμένου τοπογραφικού διαγράμματος, το οποίο είναι αναπόσπαστα προσαρτημένο στην παρούσα απόφασή μας και θεωρημένο από τον Προϊστάμενο της Δ/νσης Δασών Λασιθίου, έχει δε όρια:

Ανατολικά: Δασικές εκτάσεις.

Δυτικά: Καλλιέργειες.

Βόρεια: Καλλιέργειες.


Νότια: Δασικές εκτάσεις.


Σκοπός της κηρύξεως της ανωτέρω εκτάσεως ως αναδασωτέας είναι η διατήρηση του δασικού χαρακτήρα αυτής, με φυσική αναγέννηση της καμένης αυτοφυούς δασικής βλάστησης και ο αποκλεισμός της διάθεσης αυτής για άλλη χρήση. Από την παρούσα απόφαση, κήρυξης αναδασωτέας έκτασης εξαιρούνται οι γεωργικές καλλιέργειες που περιλαμβάνονται στα προαναφερόμενα όρια.

Η απόφαση αυτή να δημοσιευθεί στην Εφημερίδα της Κυβερνήσεως.

Άγιος Νικόλαος, 16 Ιουλίου 1999

Με εντολή Γεν. Γραμματέα Περιφέρειας
Η Γενική Διευθύντρια Περιφέρειας
Μ. ΛΥΓΙΔΑΚΗ - ΙΩΑΝΝΙΔΟΥ

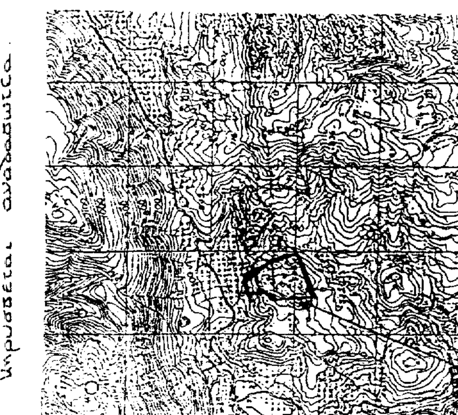

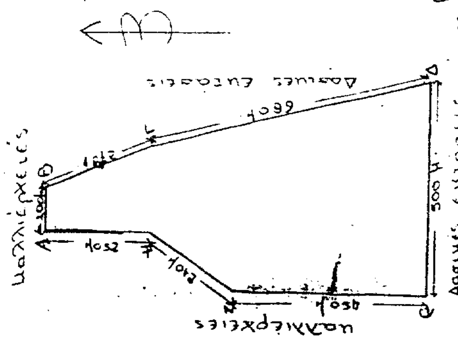

Αριθ. 3463 (5)

Κήρυξη αναδασωτέας έκτασης 5.807,50 τ.μ. στη θέση «Τσαγκαρέϊκα» οικισμού Αχλαδοκάμπου Κοινότητας Αχλαδοκάμπου Νομού Αρκαδίας.

Ο ΓΕΝΙΚΟΣ ΓΡΑΜΜΑΤΕΑΣ
ΠΕΡΙΦΕΡΕΙΑΣ ΠΕΛΟΠΟΝΝΗΣΟΥ

Έχοντας υπόψη:

1. Τις διατάξεις του Ν. 3200/55 «περί διοικητικής αποκέντρωσης, όπως τροποποιήθηκε και συμπληρώθηκε μεταγενέστερα με το Ν.Δ. 532/70.

2. Τις διατάξεις του άρθρου 117 παρ. 3 του Συντάγματος.

3. Το Π.Δ. υπ' αριθ. 51/87 (ΦΕΚ 26/ΤΑ/6.3.87) «Καθορισμός της χώρας για το σχεδιασμό, προγραμματισμό και συντονισμό της Περιφερειακής Ανάπτυξης».

4. Τις διατάξεις του Ν. 998/79 «περί προστασίας των δασών κ.λ.π.»: α) του άρθρου 41 παρ. 1, β) του άρθ. 38 παρ. 1.

5. Τις διαταγές του Υπουργείου Γεωργίαας:

α) 160417/1180/8.7.80 και 182447/3049/24.9.80.

6. Το Ν. 2503/1997 (ΦΕΚ 107/Τ.Α./30.5.97 «Διοίκηση, Οργάνωση, Στελέχωση της Περιφέρειας, ρύθμιση θεμάτων για την τοπική αυτοδιοίκηση και άλλες διατάξεις».

7. Την αριθ. 5872/29.8.97 απόφαση Γ.Γ. Π. Πελοποννήσου «για τοποθέτηση Προϊσταμένων Δ/νσεων Υπηρεσιών Περιφέρειας Πελοποννήσου και εξουσιοδότηση υπογραφής».

8. Την ταυτάριθμη πρόταση της Δ/νσης Δασών Αργολίδας με την οποία προτείνεται η κήρυξη της έκτασης που αναφέρεται στο θέμα ως αναδασωτέας, αποφασίζουμε:

Κηρύσσουμε αναδασωτέα με σκοπό τη με φυσική αναγέννηση επαναδημιουργία της δασικής βλάστησης που καταστράφηκε από εκχέρσωση το καλοκαίρι του έτους 1995 από τους: Σπύρο Ευαγ. Σπυρόπουλο και Ευάγγελο Σπ. Σπυρόπουλο κατοίκους Ελληνικού, με τον προωθητήρα του Αντωνίου Δ. Πανταζή κατοίκου Κεφαλαρίου τη δημόσια δασική έκταση εμβαδού 5.807,50 τ.μ. που βρίσκεται στη θέση «Τσαγκαρέϊκα» οικισμού Αχλαδόκαμπου Κοινότητας Αχαλαδοκάμπου και προσδιορίζεται από τα στοιχεία Α, Β, Γ, Δ. Ε. Ζ, Η, Θ, Ι, Κ, Λ, Μ, Ν, Ξ, Ο, Π, Ρ, Α στο από 30.6.1999 τοπογραφικό διάγραμμα κλίμακας 1: 500 που συνέταξε ο Δασοπόνος Ιωάννης Τουρής και έχει όρια:

Ανατολικά: Με δημόσια δασική έκταση.

Δυτικά: Με ρέμα ή γεωργική έκταση (νεαρά ελαιόδενδρα).


Βόρεια: Με γεωργική έκταση (νεαρά ελαιόδενδρα και δημόσια δασική έκταση.

Νότια: Με δημόσια δασική έκταση και ρέμα.

Η απόφαση αυτή να δημοσιευθεί στην Εφημερίδα της Κυβερνήσεως.

Τρίπολη, 27 Ιουλίου 1999

Ο Γεν. Γραμματέας Περιφέρειας
ΑΝΤΩΝΙΟΣ ΜΑΤΣΙΓΚΟΣ

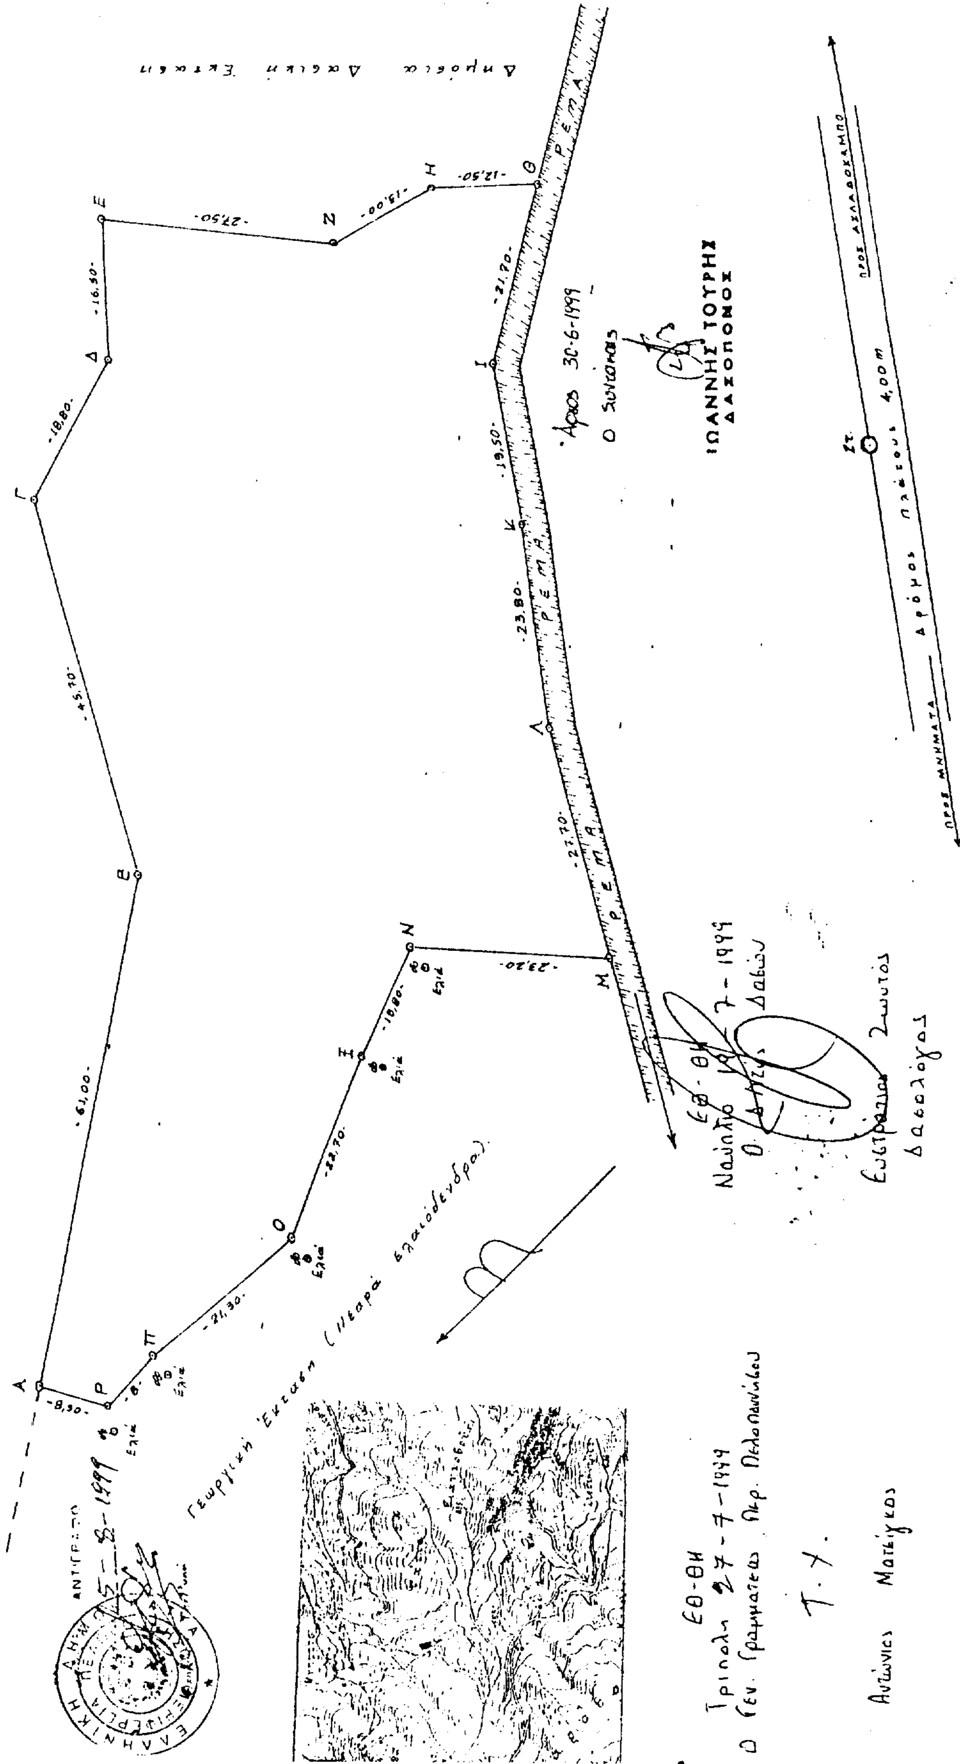
ΤΟΠΟΓΡΑΦΙΚΟ ΔΙΑΓΡΑΜΜΑ
Που απεικονίζει την Καταληφθείσα κ' Εκχερσωθείσα Δημόσια Δασική Έκταση
στη Δασική Θέση ΤΖΑΓΚΑΡΕΤΚΑ περιφέρειας Κοινότητας ΑΣΛΑΔΟΚΑΜΠΟΥ.
Εμβαδόν: Α,Β,Γ,Δ,Ε,Ζ,Η,Θ,Ι,Κ,Λ,Μ,Ν,Ξ,Ο,Π,Ρ,Α = 5,807,50 Στρέμματα.
ΚΛΙΜΑΚΑ 1:500
Ανήκει στην αριθ. 3463/27-7-1999 απόφαση κήρυξης αναδάσωσης
Δημόσια Δασική Έκταση
Για τεχνικούς λόγους στο σχεδιογράμμα έγινε σμίκρυνση κατά ποσοστό 56 %
Γεωργική Έκταση (Παρά ελαιόδενδρα)
ΡΕΜΑ
Άργος 30-6-1999
Ο Συντάξας
ΙΩΑΝΝΗΣ ΤΟΥΡΗΣ
ΔΑΣΟΠΟΝΟΣ
ΕΘ-ΘΗ
Τρίπολη 27-7-1999
Ο Γεν. Γραμματέας Περ. Πελοποννήσου
Τ.Υ.
Αντώνιος Ματζίγκος
ΕΘ-ΘΗ
Ναύπλιο 7-1999
Ο Δ/ντής Δασών
Ευστράτιος Ζωντός
Δασολόγος
ΑΝΤΙΓΡΑΦΟ
5-8-1999
ΠΡΟΣ ΜΝΗΜΑΤΑ
Δρόμος πλάτους 4,00 m
ΠΡΟΣ ΑΣΛΑΔΟΚΑΜΠΟ